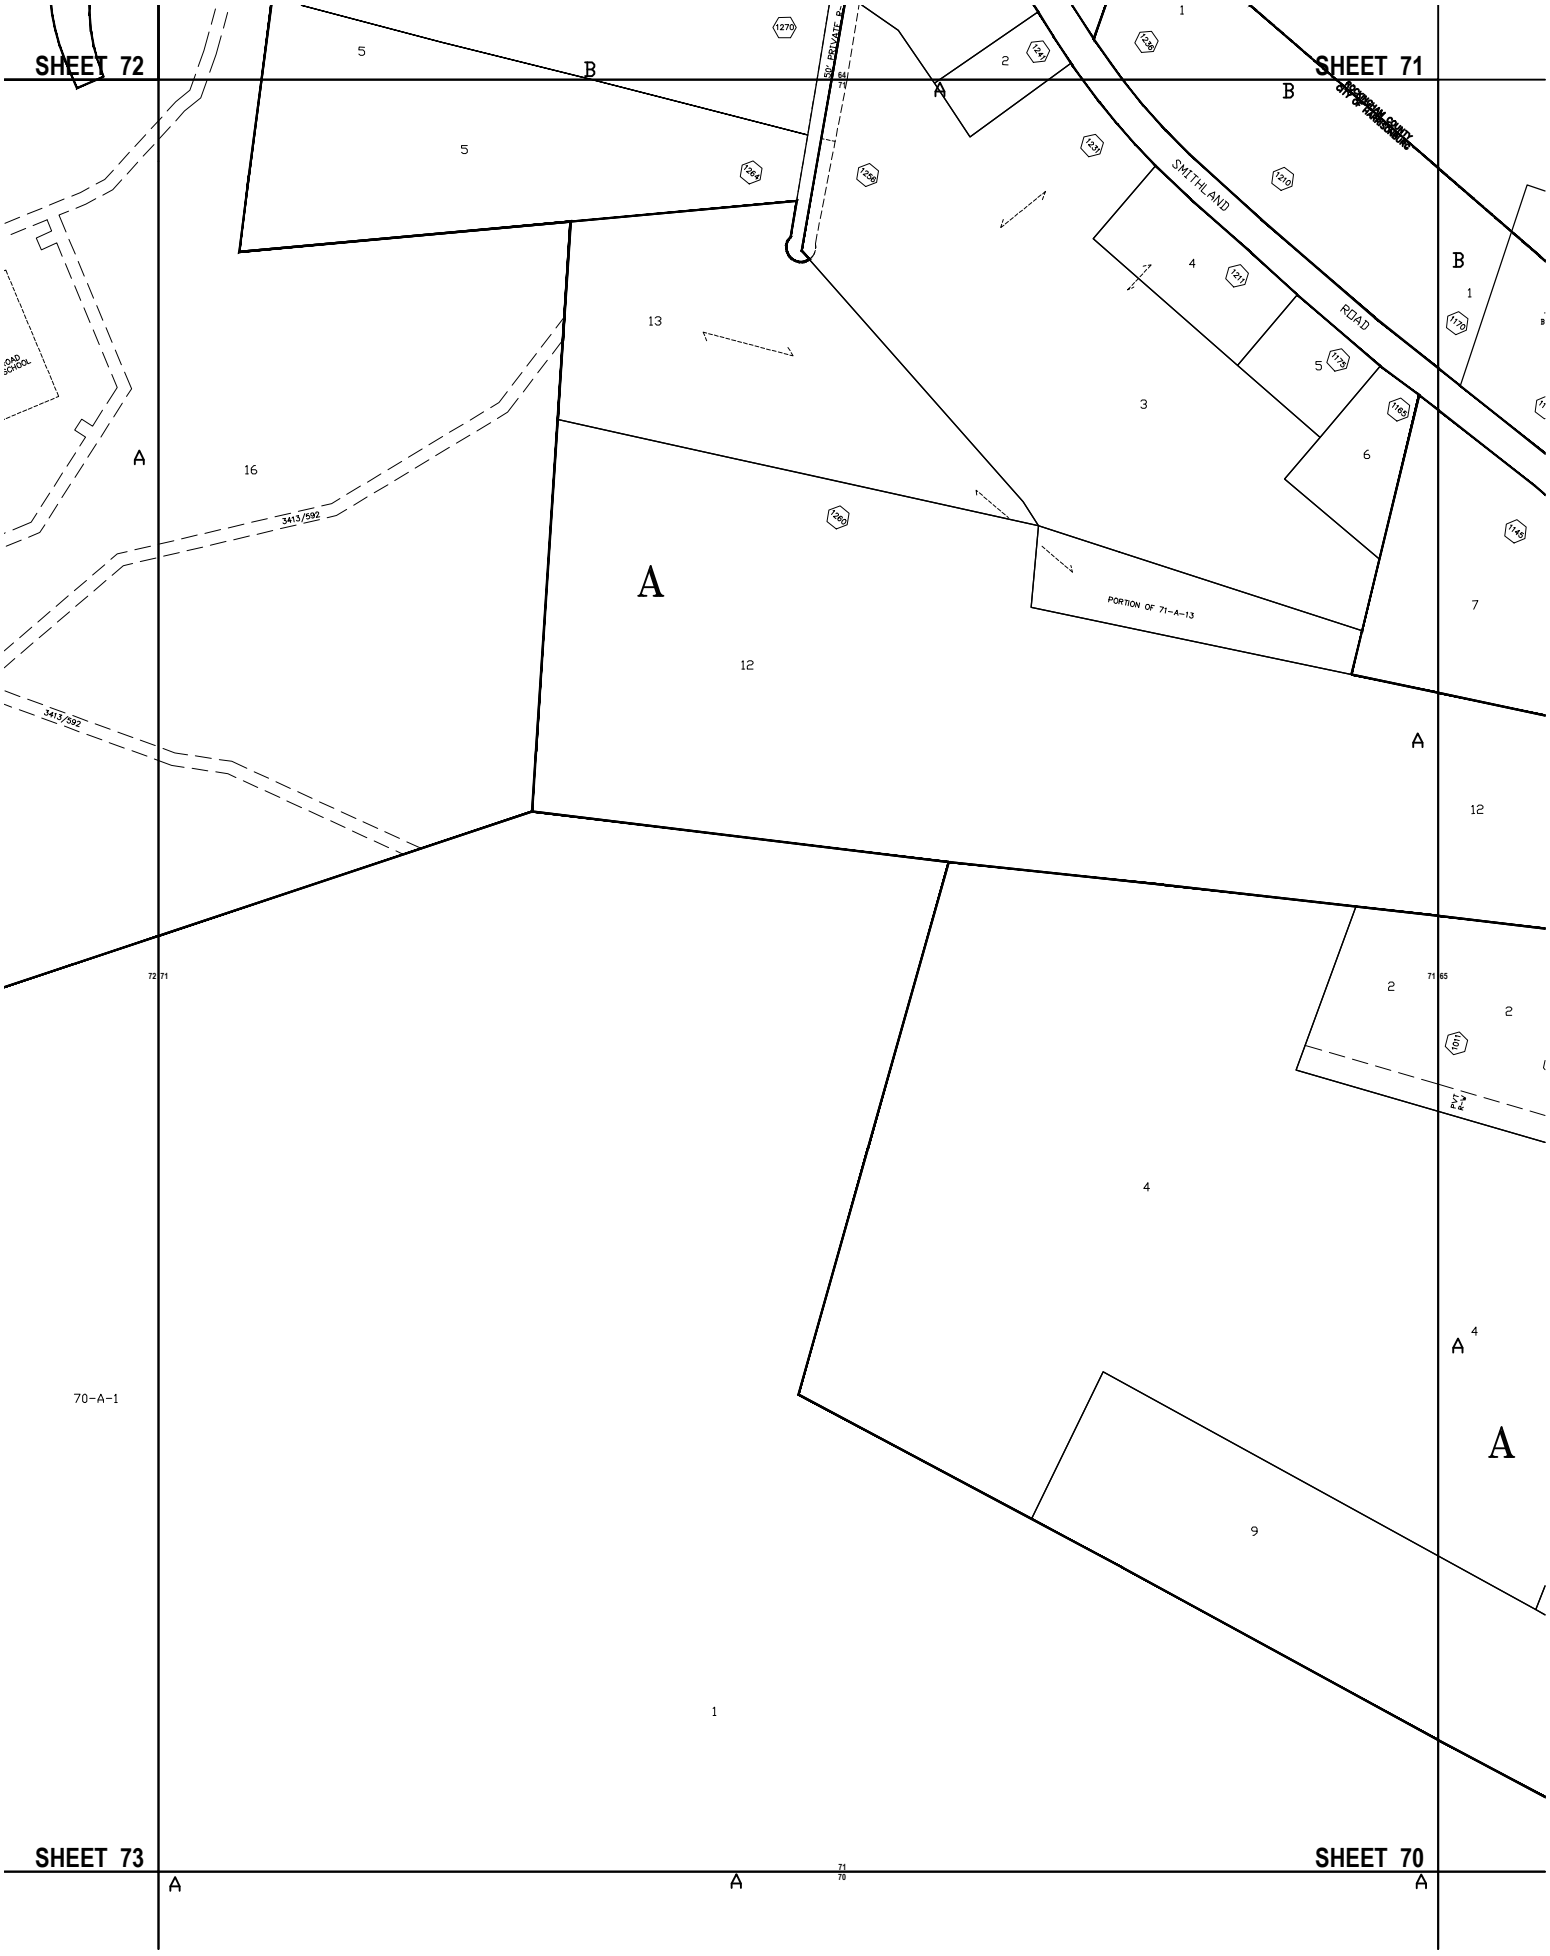
SHEET 72
SHEET 71
SHEET 73
SHEET 70
SMITHLAND
ROAD
PORTION OF 71-A-13
3413/592
70-A-1
A
B
1
2
3
4
5
6
7
9
12
13
16